12" concrete channels Standartpark BetoMax -variant 1

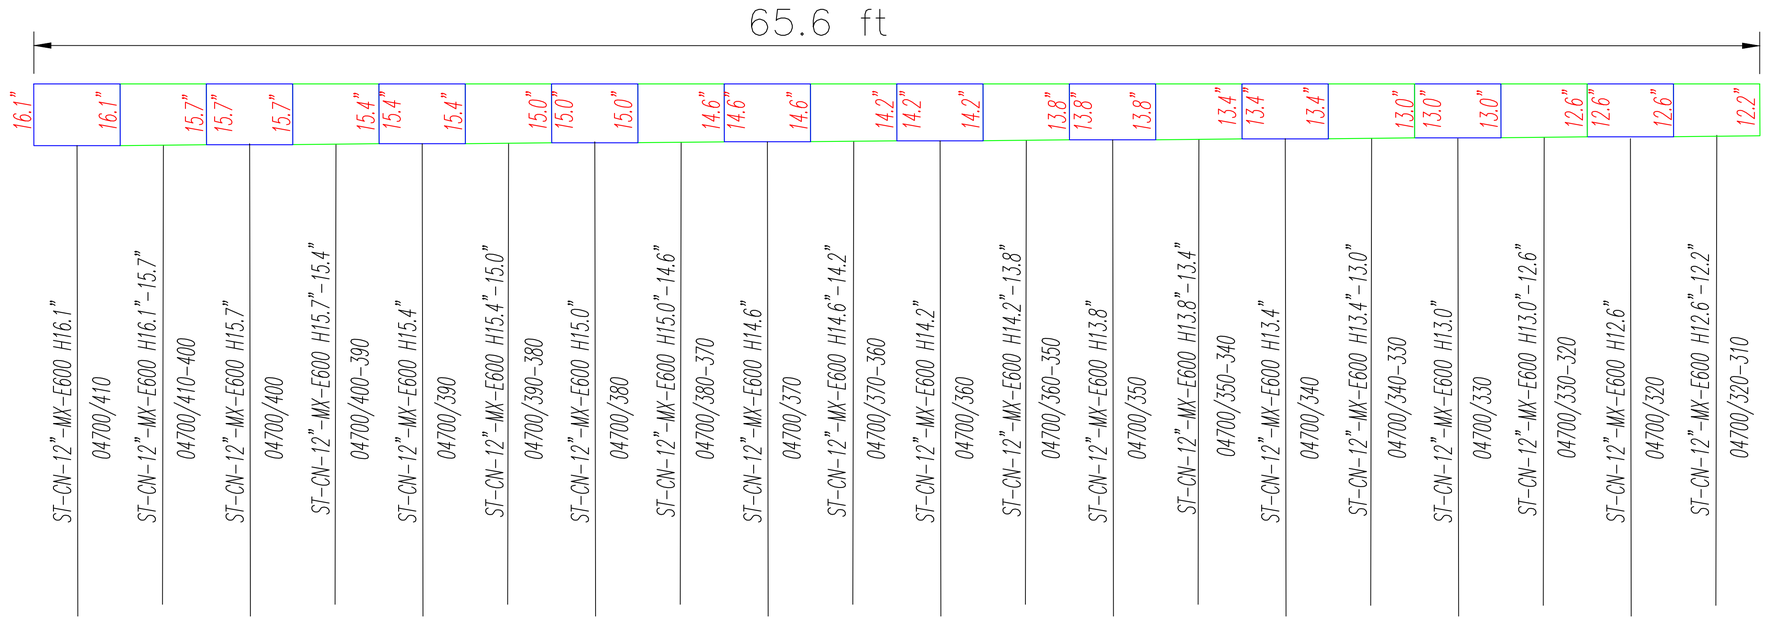

12" concrete channels Standartpark BetoMax -variant 2

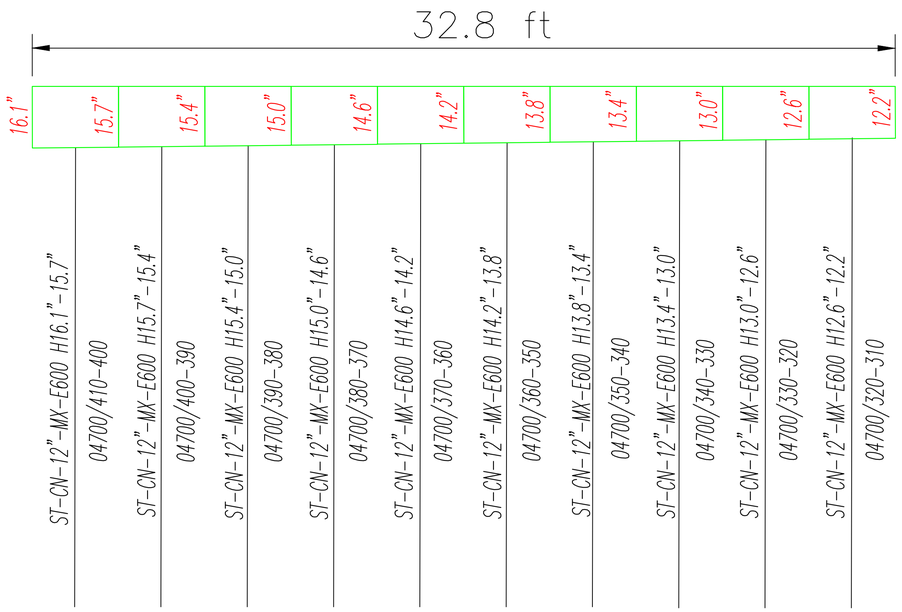

12" Concrete Channels Standartpark

standartpark

09.2018
09.2018

1 1